
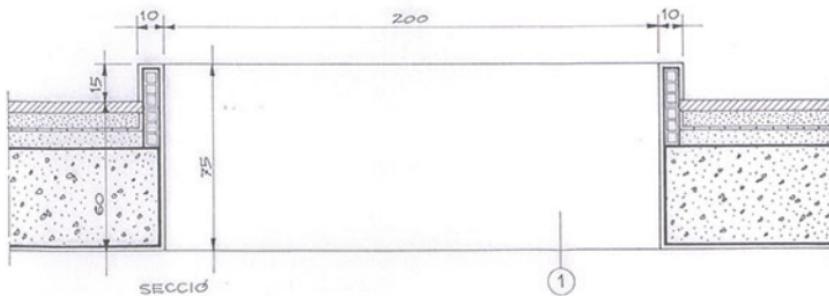


Plaça de la Constel·lació
FORAT VENTILACIÓ

EINA

EINA Centre Universitari
de Disseny i Art de Barcelona.
Adscrit a la UAB

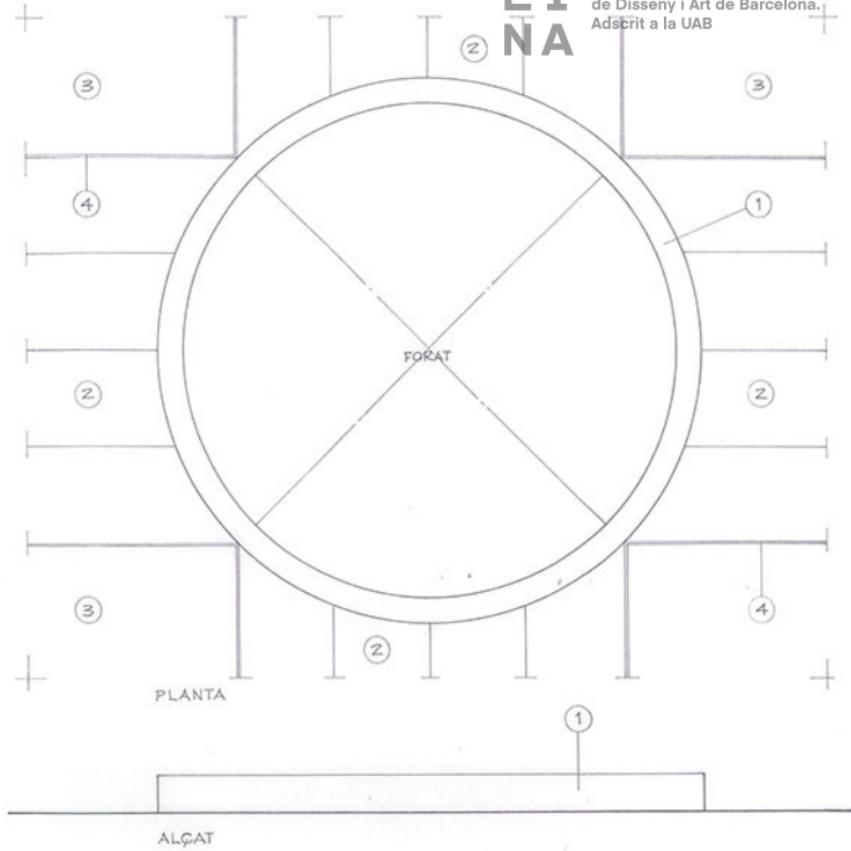

- 1 - Arrebossat
- 2 - Paviment petri
- 3 - Paviment de ciment amb graveta
- 4 - Enllaç de coure - 10 mm. gruix

Escala 1:20 (cotes en cm.)